


PLANTA BAIXA
ESC:1/50

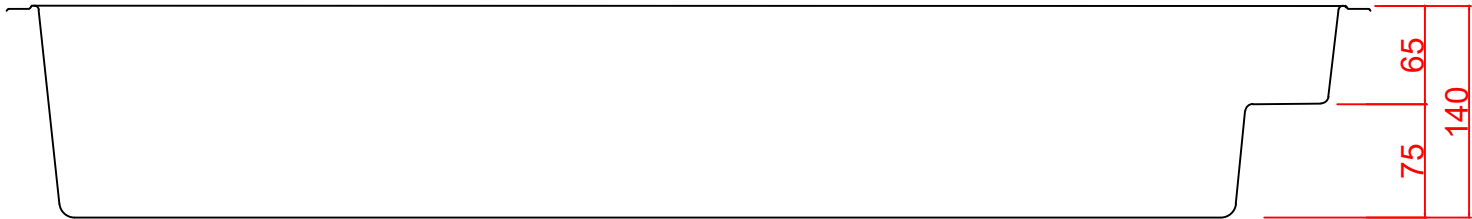

CORTE A



CORTE B

*Obs:
 *Todas as medidas estão em centímetros.
 *Algumas dimensões estão sujeitas a pequenas variações.
 *O fundo possui medidas menores devido seu grau de desmolde.